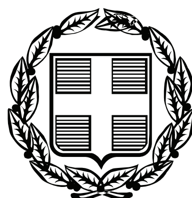


ΕΦΗΜΕΡΙΣ ΤΗΣ ΚΥΒΕΡΝΗΣΕΩΣ

ΤΗΣ ΕΛΛΗΝΙΚΗΣ ΔΗΜΟΚΡΑΤΙΑΣ

ΤΕΥΧΟΣ ΑΝΑΓΚΑΣΤΙΚΩΝ ΑΠΑΛΛΟΤΡΙΩΣΕΩΝ ΚΑΙ ΠΟΛΕΟΔΟΜΙΚΩΝ ΘΕΜΑΤΩΝ **Αρ. Φύλλου 172**

15 Μαΐου 2012

ΠΕΡΙΕΧΟΜΕΝΑ

ΔΙΑΤΑΓΜΑΤΑ

ΑΠΟΦΑΣΕΙΣ

ΔΙΑΤΑΓΜΑΤΑ

(1)

Τροποποίηση του εγκεκριμένου ρυμοτομικού σχεδίου του Δήμου Αθηναίων (Ν. Αττικής) στο Ο. Τ. 57 περιοχή 64.

Ο ΠΡΟΕΔΡΟΣ
ΤΗΣ ΕΛΛΗΝΙΚΗΣ ΔΗΜΟΚΡΑΤΙΑΣ

Έχοντας υπόψη:

1. Τις διατάξεις των άρθρων 152 (παρ. 1, 2 και 6) και 154 του Κώδικα Βασικής Πολεοδομικής Νομοθεσίας (Κ.Β.Π.Ν.), που κυρώθηκε με το άρθρο μόνο του από 14/27.7.1999 π.δ/τος (Δ΄580).

2. Τις διατάξεις του άρθρου 11 (παρ.1) του Κώδικα Αναγκαστικών Απαλλοτριώσεων Ακινήτων, ο οποίος κυρώθηκε με το άρθρο πρώτο του ν. 2882/2001 (Α΄17).

3. Τις διατάξεις της παρ. 9β του άρθρου 25 του ν. 2508/1997 «Βιώσιμη οικιστική ανάπτυξη των πόλεων και οικισμών της χώρας και άλλες διατάξεις» (Α΄ 124).

4. Την υπ' αριθμ. 2876/7-10-2009 απόφαση του Πρωθυπουργού «Αλλαγή τίτλου Υπουργείων» (Β΄2234).

5. Τις διατάξεις των άρθρων 1 (παρ. 2) και 6 του π.δ/τος 189/2009 «Καθορισμός και ανακατανομή αρμοδιοτήτων των Υπουργείων» (Α΄221).

6. Την υπ' αρ. Υ.14/24-11-2011 απόφαση Πρωθυπουργού «Καθορισμός αρμοδιοτήτων του Αναπληρωτή Υπουργού Περιβάλλοντος Ενέργειας και Κλιματικής Αλλαγής Νικολάου Σηφουνάκη» (Β΄2740).

7. Τις διατάξεις του άρθρου 90 του Κώδικα Νομοθεσίας για την Κυβέρνηση και τα Κυβερνητικά όργανα που κυρώθηκε με το άρθρο πρώτο του π.δ/τος 63/2005 (Α΄ 98).

8. Την υπ' αριθμ. 12390/2004 απόφαση του Τριμελούς Διοικητικού Πρωτοδικείου Αθήνας και το υπ' αριθμ. 3364/2005 πρακτικό αποδοχής της από το Νομικό Συμβούλιο του Κράτους.

9. Τις υπ' αριθμ. 649/2009 και 1080/2009 γνωμοδοτήσεις του δημοτικού συμβουλίου Αθηναίων.

10. Το υπ' αριθμ. Φ5/1/2637/3-5-2007 έγγραφο της Γ΄ Εφορείας Προϊστορικών και Κλασικών Αρχ/των του ΥΠΠΟ.

11. Τις υπ' αριθμ. 137/30-7-2008 και 251/4-11-2009 γνωμοδοτήσεις του Κεντρικού Συμβουλίου Χωροταξίας, Οικισμού και Περιβάλλοντος.

12. Το γεγονός ότι έχει εγγραφεί στον προϋπολογισμό του Δήμου Αθηναίων για το έτος 2009 με Κ.Α. 7121 Φ10 κονδύλιο ύψους 1.219.364,21 Ευρώ, για την συντέλεση της απαλλοτρίωσης, το υπ' αρ. 165762/31.8.2011 έγγραφο του Δήμου Αθηναίων σύμφωνα με το οποίο το ως άνω κονδύλιο με το συγκεκριμένο κωδικό έχει δεσμευθεί για τον ίδιο σκοπό και στον προϋπολογισμό έτους 2011, καθώς και το υπ' αρ. 072672/11-4-2012 έγγραφο του Δήμου Αθηναίων σύμφωνα με το οποίο το ως άνω κονδύλιο έχει δεσμευθεί για τον ίδιο σκοπό και στον προϋπολογισμό έτους 2012.

13. Το υπ' αρ. 196718/1-10-2010 έγγραφο του Δήμου Αθηναίων.

14. Τις υπ' αριθμ. 136/2010, 55/2011, 173/2011 και 59/2012 γνωμοδοτήσεις του Συμβουλίου της Επικρατείας, με πρόταση του Αναπληρωτή Υπουργού Περιβάλλοντος, Ενέργειας και Κλιματικής Αλλαγής, αποφασίζουμε:

Άρθρο 1

1. Εγκρίνεται η τροποποίηση του εγκεκριμένου ρυμοτομικού σχεδίου του Δήμου Αθηναίων στο Ο.Τ. 57 (περιοχή 64) με τον επανακαθορισμό χώρου για πολιτιστικό κτίριο στο τμήμα του με στοιχεία ΓΔΕΖΗΘΝΜΛΓ, όπως φαίνεται στο σχετικό πρωτότυπο διάγραμμα σε κλίμακα 1:500, που θεωρήθηκε από τον Προϊστάμενο της Δ/νσης Τοπογραφικών Εφαρμογών με την 17893/2012 πράξη του και του οποίου αντίτυπο του σε φωτοσμίκρυνση συνδημοσιεύεται με το παρόν διάταγμα.

2. Πριν από την διενέργεια εκσκαφών και οικοδομικών εργασιών ειδοποιείται υποχρεωτικά η Γ΄ Εφορεία Προϊστορικών και Κλασικών Αρχαιοτήτων.

Άρθρο 2

Η ισχύς του παρόντος διατάγματος αρχίζει από τη δημοσίευση του στην Εφημερίδα της Κυβερνήσεως.

Στον Υπουργό Περιβάλλοντος Ενέργειας και Κλιματικής Αλλαγής αναθέτουμε τη δημοσίευση και εκτέλεση του παρόντος διατάγματος.

Αθήνα, 30 Απριλίου 2012

Ο ΠΡΟΕΔΡΟΣ ΤΗΣ ΔΗΜΟΚΡΑΤΙΑΣ

ΚΑΡΟΛΟΣ ΓΡ. ΠΑΠΟΥΛΙΑΣ

Ο ΑΝΑΠΛΗΡΩΤΗΣ ΥΠΟΥΡΓΟΣ
ΠΕΡΙΒΑΛΛΟΝΤΟΣ, ΕΝΕΡΓΕΙΑΣ ΚΑΙ ΚΛΙΜΑΤΙΚΗΣ ΑΛΛΑΓΗΣ

ΝΙΚΟΛΑΟΣ ΣΗΦΟΥΝΑΚΗΣ

ΥΠΟΥΡΓΕΙΟ ΠΕΡΙΒΑΛΛΟΝΤΟΣ ΧΩΡΟΤΑΞΙΑΣ & ΔΗΜΟΣΙΩΝ ΕΡΓΩΝ

ΔΙΕΥΘΥΝΣΗ ΠΟΛΕΟΔΟΜΙΚΟΥ ΣΧΕΔΙΑΣΜΟΥ ΤΜΗΜΑ ΠΑΡΑΔΟΣΙΑΚΩΝ ΟΙΚΙΣΜΩΝ·

ΘΕΣΗ: ΠΕΙΡΑΙΩΣ 92-96 & ΚΛΕΟΜΒΡΟΤΟΥ (Ο.Τ. 57, ΠΕΡ. 64)

ΘΕΜΑ: ΤΟΠΟΓΡΑΦΙΚΟ ΔΙΑΓΡΑΜΜΑ

ΙΔΙΟΚΤΗΣΙΑ : Α. ΜΑΡΚΟΥ & Κ. ΓΕΩΡΓΟΠΟΥΛΟΥ

ΕΡΓΟ: ΑΡΣΗ & ΕΠΑΝΕΠΙΒΟΛΗ ΧΑΡΑΚΤΗΡΙΣΜΟΥ ΚΟΙΝΩΦΕΛΟΥΣ ΧΩΡΟΥ ΥΠΟ ΣΤΟΙΧΕΙΑ Γ,Δ,Ε,Ζ,Η,Θ, Ν,Μ,Λ,Γ, ΣΤΟ ΜΕΤΑΞΟΥΡΓΕΙΟ (Ο.Τ. 57) ΓΙΑ ΠΟΛΙΤΙΣΤΙΚΟ ΚΤΙΡΙΟ

ΚΛ: 500

ΟΤ 58 ΟΤ 59 ΟΤ 61 Ο.Τ. 60 ΟΤ 56 ΟΤ 57Α ΟΤ 57 ΟΤ 5 Ο.Τ. 104

ΓΡΑΝΙΚΟ ΜΥΚΑΛ ΑΓΗΣΙΛΑΟΥ ΠΛΑΤΑΙΩΝ ΚΛΕΟΜΒΡΟΤΟΥ ΠΕΙΡΑΙΩΣ ΙΕΡΑ ΟΔΟΣ ΚΕΡΑΜΕΙΚΟΣ

χώρος για την ανέγερση ιερού ναού Αγίας Τριάδας

Κοινωφελής χώρος για πολιτιστικό κέντρο

χώρος πάρκινγκ ... πεζόδρομος

Αρ.Φακ. 62/12 σχ. 1

ΥΠΟΥΡΓΕΙΟ ΠΕΡΙΒΑΛΛΟΝΤΟΣ ΕΝΕΡΓΕΙΑΣ & ΚΛΙΜΑΤΙΚΗΣ ΑΛΛΑΓΗΣ
Αρ. Πρωτ. Γ. 17893/12
Τροποποίηση του εγκεκριμένου ρυμοτομικού σχεδίου του δήμου Αθηναίων (ν. Αττικής) στο Ο.Τ. 57 περιοχή 64.
25 Απριλίου 12
Δ/ΝΤΗΣ
Α. ΜΕΘΕΝΙΤΗΣ

Το παρόν ... 23-10-09 ...
Γ. Σεντ...
Το παρόν ... 4/11/09
... 251
Β. ΑΓΓΕΛΙΔΟΥ
Κ. ΜΠΙΝΙΑΡΗ

ΕΘΝΙΚΟ ΤΥΠΟΓΡΑΦΕΙΟ
Για τεχνικούς λόγους στο σχεδιάγραμμα, έγινε σμίκρυνση, κατά ποσοστό 35%

ΑΠΟΦΑΣΕΙΣ

Αριθμ. ΥΠΠΟΤ/ΓΔΑΠΚ/ΑΡΧ/Α1/Φ25/41104/2024 (2)

Ανακαθορισμός των ορίων των Ζωνών Α΄ και Β΄ Προστασίας του αρχαιολογικού χώρου στην περιοχή Φοινικιάς-Σούδα-Βουκελάρης Σελλίων, Δήμου Αγίου Βασιλείου, ΠΕ Ρεθύμνης, Περιφέρειας Κρήτης.

Ο ΥΦΥΠΟΥΡΓΟΣ ΠΟΛΙΤΙΣΜΟΥ ΚΑΙ ΤΟΥΡΙΣΜΟΥ

Έχοντας υπόψη:

1. Τις διατάξεις:

Α) του άρθρου 90 του «Κώδικα Νομοθεσίας για την Κυβέρνηση και τα Κυβερνητικά Όργανα» που κυρώθηκε με το άρθρο πρώτο του Π.Δ. 63/2005 (ΦΕΚ 98/Α΄/22.04.2005).

Β) του Π.Δ. 191/2003 (ΦΕΚ 146/Α΄/13-06-2003) «Οργανισμός του Υπουργείου Πολιτισμού».

Γ) του Ν. 3028/2002 (ΦΕΚ 153/Α΄/28-6-2002) «Για την προστασία των Αρχαιοτήτων και εν γένει της Πολιτιστικής Κληρονομιάς» και συγκεκριμένα το άρθρο 13 αυτού.

Δ) της ΥΠΠΟ/ΓΝΟΣ/49610/28-11-1990 Κ.Υ.Α. (ΦΕΚ 743/Β΄/29-11-1990) «Εξαίρεση από τον περιορισμό των τριών υπογραφών».

2. Το Π.Δ. 186/2009 (ΦΕΚ 213/Α΄/7-10-2009), «Συγχώνευση των Υπουργείων Πολιτισμού και Τουριστικής Ανάπτυξης» και το Π.Δ. 110/2011 (ΦΕΚ 243/Α΄/11-11-2011) «Διορισμός Αντιπροέδρων της Κυβέρνησης, Υπουργών, Αναπληρωτών Υπουργών και Υφυπουργών».

3. Την αρ. 121482/2011 (ΦΕΚ 2820/Β΄/14-12-2011) Απόφαση του Πρωθυπουργού και Υπουργού Πολιτισμού και Τουρισμού «Ανάθεση αρμοδιοτήτων στον Υφυπουργό Πολιτισμού και Τουρισμού Πέτρο Αλιβιζάτο».

4 Τον Ν. 3378/2005 (ΦΕΚ 203/Α΄/19-08-2005) «Κύρωση της Ευρωπαϊκής Σύμβασης για την προστασία της αρχαιολογικής κληρονομιάς (αναθεωρημένη)».

5. Την υπ' αρ. Πρωτ. ΥΠΠΟ/ΑΡΧ/Α1/Φ25/65157/2863/21-12-1993 Απόφαση Υπουργού Πολιτισμού «Περιοχή Αρχαιολογικού χώρου Φοινικιάς-Σούδα-Βουκελάρης (περιοχή κοινότητας Σελλίων επαρχίας Αγίου Βασιλείου Ν. Ρεθύμνης νήσου Κρήτης). Καθορισμός Ζωνών Α΄ και Β΄ Προστασίας και χρήσεων γης στη Ζώνη Α΄» (ΦΕΚ 78/Β΄/7-02-1994 και ΦΕΚ 629/Β΄/22-08-1994 με διόρθωση σφάλματος).

6. Την από 27-07-2011 διενεργηθείσα αυτοψία στην περιοχή του αρχαιολογικού χώρου από τη συγκροτηθείσα, βάσει της υπ' αρ. Πρωτ. ΥΠΠΟΤ/ΓΔΑΠΚ/ΑΡΧ/Α1/Φ25/53750/2470/1-06-2011 Υ.Α.- Επιτροπής εκ μελών του Κεντρικού Αρχαιολογικού Συμβουλίου και το συνταχθέν πρακτικό αυτοψίας.

7. Την υπ' αρ. Πρωτ. ΥΠΠΟΤ/ΓΔΑΠΚ/ΑΡΧ/Α1/Φ43/16720/887/20-02-2012 Υπουργική Απόφαση με θέμα «Έγκριση αναοριοθέτησης του αρχαιολογικού χώρου στην περιοχή Φοινικιάς-Σούδα-Βουκελάρης Σελλίων, Δήμου Αγίου Βασιλείου, ΠΕ Ρεθύμνης, Περιφέρειας Κρήτης» (ΦΕΚ 78/ΑΑΠ/13-03-2012).

8. Το υπ' αρ. πρωτ. ΥΠΠΟΤ/ΔΤΦΚ/117628/618/14-12-2011 έγγραφο της Διεύθυνσης Τοπογραφήσεων, Φωτογραμμετρίας και Κτηματολογίου του Υπουργείου Πολιτισμού και Τουρισμού.

8. Τη γνωμοδότηση του Κεντρικού Αρχαιολογικού Συμβουλίου, όπως διατυπώθηκε κατά την αρ. 31/20-09-2011 Συνεδρία του, ομόφωνα υπέρ της αναοριοθέτησης του αρχαιολογικού χώρου και κατά πλειοψηφία υπέρ του ανακαθορισμού των ορίων των Ζωνών Α΄ και Β΄ Προστασίας του, αποφασίζουμε:

Για την αποτελεσματικότερη προστασία του κηρυγμένου και οριοθετημένου αρχαιολογικού χώρου (ΦΕΚ 78/ΑΑΠ/13-03-2012) στην περιοχή Φοινικιάς-Σούδα-Βουκελάρης Σελλίων, Δήμου Αγίου Βασιλείου, ΠΕ Ρεθύμνου, και σύμφωνα με τα αποτελέσματα της αρχαιολογικής έρευνας στην ως άνω περιοχή, ανακαθορίζουμε τα όρια των Ζωνών Α΄ (Α1 και Α2) και τη Ζώνη Β΄ Προστασίας του, με κατάργηση της Ζώνης Α1 Απολύτου Προστασίας και ένταξή της στην Ζώνη Β΄ Προστασίας του αρχαιολογικού χώρου, ως ακολούθως:

1. ΖΩΝΗ Α΄ ΠΡΟΣΤΑΣΙΑΣ

Καθορίζεται ως αδόμητη Ζώνη Α΄, Απολύτου Προστασίας, η περιοχή, η οποία οριοθετείται από την πολυγωνική γραμμή που διέρχεται από τα σημεία 1, 2, 3, 4 και 1, όπως αυτή σημειώνεται στο απόσπασμα Φ.Χ. ΓΥΣ, κλίμακας 1:5.000 που συνοδεύει την παρούσα Απόφαση. Τα σημεία που οριοθετούν τη Ζώνη Α΄ Προστασίας αντιστοιχούν σε ζεύγη συντεταγμένων που παρατίθενται σε συνημμένο στην παρούσα Απόφαση πίνακα.

Στην παραπάνω Ζώνη Α΄ Απολύτου Προστασίας έχουν ισχύ οι χρήσεις γης, όπως έχουν καθοριστεί με την αρ. 5 (του προοιμίου της παρούσης) Υπουργική Απόφαση (ΦΕΚ 78/Β΄/7-02-1994).

2. ΖΩΝΗ Β΄ ΠΡΟΣΤΑΣΙΑΣ

Καθορίζεται ως Ζώνη Β΄ Προστασίας του αρχαιολογικού χώρου στην περιοχή Φοινικιάς-Σούδα-Βουκελάρης, η περιοχή, η οποία ορίζεται από την πολυγωνική γραμμή που διέρχεται από τα σημεία 5, 6, 7, 8, ... 34, 36, 37, ακτογραμμή και 5, όπως αυτή σημειώνεται στο απόσπασμα Φ.Χ. ΓΥΣ, κλίμακας 1:5.000 που συνοδεύει την παρούσα Απόφαση.

Τα σημεία που οριοθετούν τη Ζώνη Β΄ Προστασίας αντιστοιχούν σε ζεύγη συντεταγμένων που παρατίθενται σε συνημμένο στην παρούσα Απόφαση πίνακα.

Οι ειδικοί όροι δόμησης, οι χρήσεις γης, καθώς και οι επιτρεπόμενες δραστηριότητες εντός της Ζώνης Β΄ Προστασίας του αρχαιολογικού χώρου θα διατυπωθούν σε Κοινή Υπουργική Απόφαση, σύμφωνα με τις διατάξεις του άρθρου 13, παρ. 2 του Ν. 3028/2002 (ΦΕΚ 153/Α΄/28-06-2002).


Από τις διατάξεις της παρούσας Απόφασης δεν προκαλείται δαπάνη σε βάρος του Κρατικού Προϋπολογισμού.

Η απόφαση να δημοσιευθεί στην Εφημερίδα της Κυβερνήσεως.


Αθήνα, 19 Απριλίου 2012

Ο ΥΦΥΠΟΥΡΓΟΣ

ΠΕΤΡΟΣ-ΠΑΥΛΟΣ ΑΛΙΒΙΖΑΤΟΣ

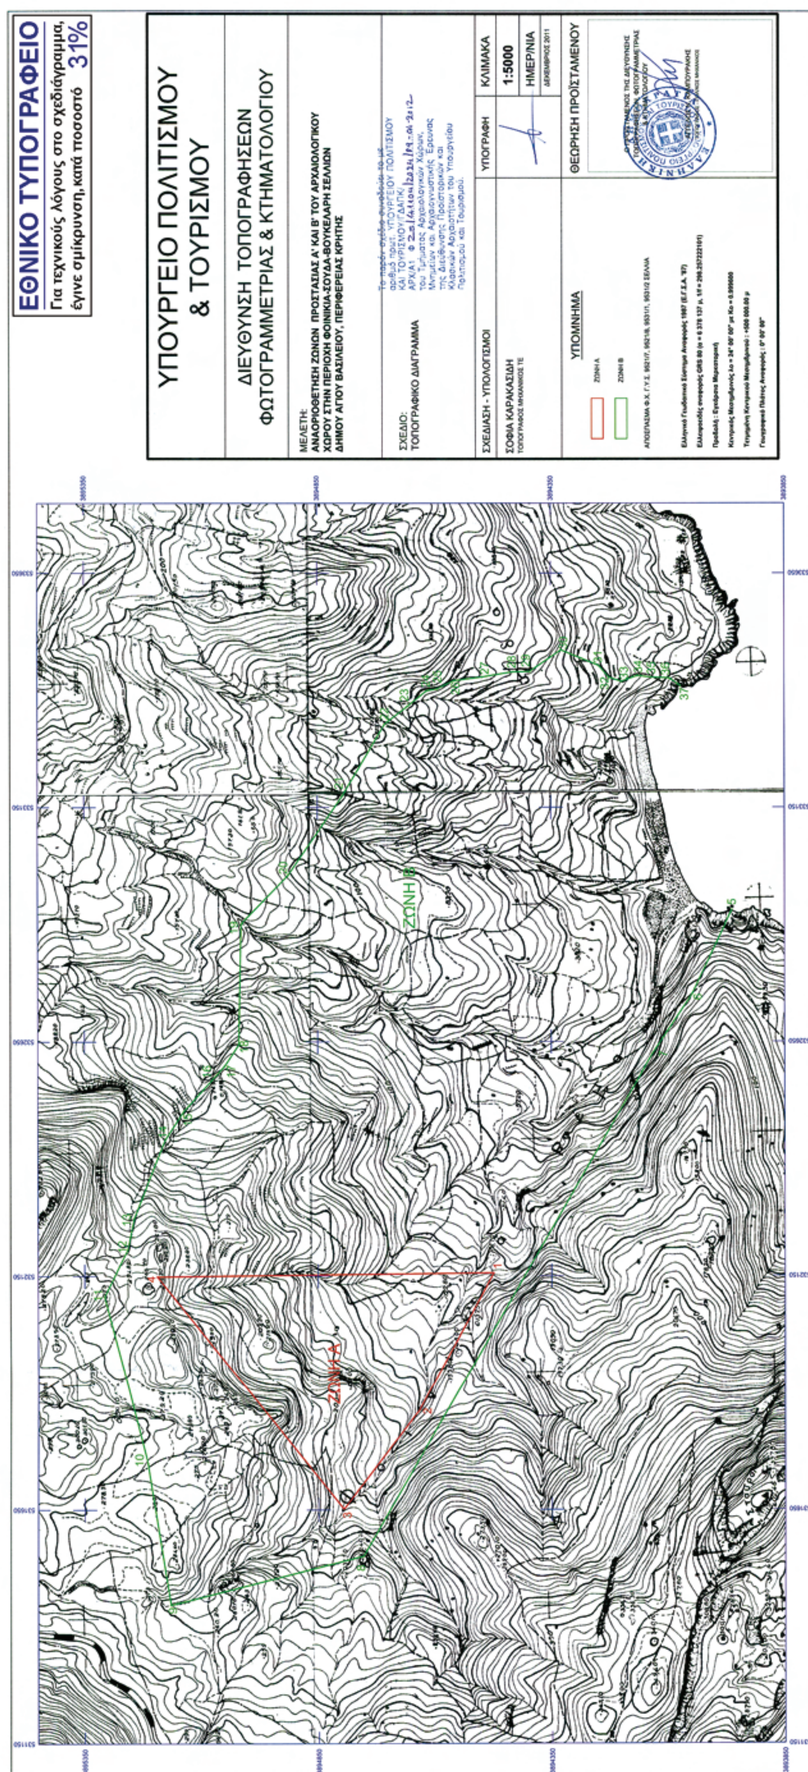
ΕΘΝΙΚΟ ΤΥΠΟΓΡΑΦΕΙΟ
Για τεχνικούς λόγους στο σχεδιάγραμμα, έγινε σμίκρυνση, κατά ποσοστό 31%
ΥΠΟΥΡΓΕΙΟ ΠΟΛΙΤΙΣΜΟΥ & ΤΟΥΡΙΣΜΟΥ
ΔΙΕΥΘΥΝΣΗ ΤΟΠΟΓΡΑΦΗΣΕΩΝ ΦΩΤΟΓΡΑΜΜΕΤΡΙΑΣ & ΚΤΗΜΑΤΟΛΟΓΙΟΥ
ΜΕΛΕΤΗ:
ΑΝΑΟΡΙΟΘΕΤΗΣΗ ΖΩΝΩΝ ΠΡΟΣΤΑΣΙΑΣ Α' ΚΑΙ Β' ΤΟΥ ΑΡΧΑΙΟΛΟΓΙΚΟΥ ΧΩΡΟΥ ΣΤΗΝ ΠΕΡΙΟΧΗ ΦΟΙΝΙΚΙΑ-ΣΟΥΔΑ-ΒΟΥΚΕΛΑΡΗ ΣΕΛΛΙΩΝ ΔΗΜΟΥ ΑΓΙΟΥ ΒΑΣΙΛΕΙΟΥ, ΠΕΡΙΦΕΡΕΙΑΣ ΚΡΗΤΗΣ
ΣΧΕΔΙΟ:
ΤΟΠΟΓΡΑΦΙΚΟ ΔΙΑΓΡΑΜΜΑ
Το παρόν σχέδιο συνοδεύει το με αριθμό πρωτ. ΥΠΟΥΡΓΕΙΟΥ ΠΟΛΙΤΙΣΜΟΥ ΚΑΙ ΤΟΥΡΙΣΜΟΥ/ΓΔΑΠΚ/ΑΡΧ/Α1 του Τμήματος Αρχαιολογικών Χώρων, Μνημείων και Αρχαιογνωστικής Έρευνας της Διεύθυνσης Προϊστορικών και Κλασικών Αρχαιοτήτων του Υπουργείου Πολιτισμού και Τουρισμού.
ΣΧΕΔΙΑΣΗ - ΥΠΟΛΟΓΙΣΜΟΙ
ΣΟΦΙΑ ΚΑΡΑΚΑΣΙΔΗ
ΤΟΠΟΓΡΑΦΟΣ ΜΗΧΑΝΙΚΟΣ ΤΕ
ΥΠΟΓΡΑΦΗ
ΚΛΙΜΑΚΑ
1:5000
ΗΜΕΡ/ΝΙΑ
ΔΕΚΕΜΒΡΙΟΣ 2011
ΥΠΟΜΝΗΜΑ
ΖΩΝΗ Α
ΖΩΝΗ Β
ΑΠΟΣΠΑΣΜΑ Φ.Χ. Γ.Υ.Σ. 9521/7, 9521/8, 9531/1, 9531/2 ΣΕΛΛΙΑ
ΘΕΩΡΗΣΗ ΠΡΟΪΣΤΑΜΕΝΟΥ
ΖΩΝΗ Α
ΖΩΝΗ Β

ΑΝΑΟΡΙΟΘΕΤΗΣΗ ΖΩΝΗΣ Α ΑΡΧΑΙΟΛΟΓΙΚΟΥ ΧΩΡΟΥ ΣΤΗΝ ΠΕΡΙΟΧΗ				
ΦΟΙΝΙΚΙΑ - ΣΟΥΔΑ - ΒΟΥΚΕΛΑΡΗ ΣΕΛΛΙΩΝ, ΔΗΜΟΥ ΑΓΙΟΥ ΒΑΣΙΛΕΙΟΥ, ΠΕ ΡΕΘΥΜΝΗΣ				
ΚΕ' ΕΠΚΑ				
ΠΙΝΑΚΑΣ ΣΥΝΤΕΤΑΓΜΕΝΩΝ				
ΣΗΜΕΙΟ	ΔΙΑΓΡΑΜΜΑ 1:5000	Φ.Χ. 1:50000	ΣΥΝ/ΝΗ Χ [ΕΓΣΑ '87]	ΣΥΝ/ΝΗ Υ [ΕΓΣΑ '87]
1	9531/1	ΣΕΛΛΙΑ	532156.465	3894474.147
2	9531/1	ΣΕΛΛΙΑ	531862.348	3894634.191
3	9531/1	ΣΕΛΛΙΑ	531651.686	3894795.627
4	9521/7	ΣΕΛΛΙΑ	532148.703	3895193.549
1	9531/1	ΣΕΛΛΙΑ	532156.465	3894474.147

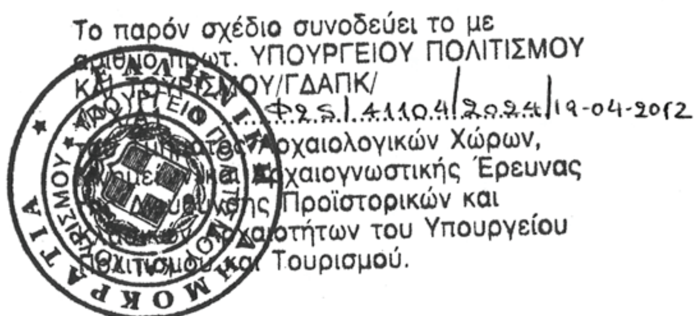



Αρχ\κός χώρος Φοινικιά - Σούδα - Βουκελάρη_Ζώνη Α, ΚΕ' ΕΠΚΑ

ΑΝΑΟΡΙΟΘΕΤΗΣΗ ΖΩΝΗΣ Β ΑΡΧΑΙΟΛΟΓΙΚΟΥ ΧΩΡΟΥ ΣΤΗΝ ΠΕΡΙΟΧΗ				
ΦΟΙΝΙΚΙΑ - ΣΟΥΔΑ - ΒΟΥΚΕΛΑΡΗ ΣΕΛΛΙΩΝ, ΔΗΜΟΥ ΑΓΙΟΥ ΒΑΣΙΛΕΙΟΥ, ΠΕ ΡΕΘΥΜΝΗΣ				
ΚΕ' ΕΠΚΑ				
ΠΙΝΑΚΑΣ ΣΥΝΤΕΤΑΓΜΕΝΩΝ				
ΣΗΜΕΙΟ	ΔΙΑΓΡΑΜΜΑ 1:5000	Φ.Χ. 1:50000	ΣΥΝ/ΝΗ Χ [ΕΓΣΑ '87]	ΣΥΝ/ΝΗ Υ [ΕΓΣΑ '87]
5	9531/1	ΣΕΛΛΙΑ	532931.43	3893963.163
6	9531/1	ΣΕΛΛΙΑ	532751.374	3894048.148
7	9531/1	ΣΕΛΛΙΑ	532623.849	3894133.95
8	9531/1	ΣΕΛΛΙΑ	531551.167	3894754.063
9	9528/7	ΣΕΛΛΙΑ	531447.241	3895165.694
10	9528/7	ΣΕΛΛΙΑ	531748.994	3895214.68
11	9528/7	ΣΕΛΛΙΑ	532106.219	3895307.157
12	9528/7	ΣΕΛΛΙΑ	532206.617	3895257.452
13	9528/7	ΣΕΛΛΙΑ	532273.832	3895243.444
14	9528/7	ΣΕΛΛΙΑ	532441.37	3895176.612
15	9528/7	ΣΕΛΛΙΑ	532503.321	3895136.302
16	9528/7	ΣΕΛΛΙΑ	532568.371	3895076.765
17	9528/7	ΣΕΛΛΙΑ	532599.33	3895048.433
18	9528/7	ΣΕΛΛΙΑ	532643.769	3895018.886
19	9528/7	ΣΕΛΛΙΑ	532901.648	3895013.49
20	9528/7	ΣΕΛΛΙΑ	533004.581	3894913.419
21	9528/7	ΣΕΛΛΙΑ	533174.402	3894796.59
22	9531/2	ΣΕΛΛΙΑ	533328.217	3894706.064
23	9531/2	ΣΕΛΛΙΑ	533367.327	3894655.471
24	9531/2	ΣΕΛΛΙΑ	533398.984	3894616.747
25	9531/2	ΣΕΛΛΙΑ	533403.321	3894593.498
26	9531/2	ΣΕΛΛΙΑ	533420.408	3894558.404
27	9531/2	ΣΕΛΛΙΑ	533428.431	3894497.351
28	9531/2	ΣΕΛΛΙΑ	533439.253	3894431.811
29	9531/2	ΣΕΛΛΙΑ	533439.953	3894395.581
30	9531/2	ΣΕΛΛΙΑ	533486.288	3894328.099
31	9531/2	ΣΕΛΛΙΑ	533452.811	3894247.549
32	9531/2	ΣΕΛΛΙΑ	533427.784	3894225.742
33	9531/2	ΣΕΛΛΙΑ	533418.654	3894198.991
34	9531/2	ΣΕΛΛΙΑ	533431.246	3894165.266
35	9531/2	ΣΕΛΛΙΑ	533427.681	3894134.763
36	9531/2	ΣΕΛΛΙΑ	533426.279	3894097.014
37	9531/2	ΣΕΛΛΙΑ	533409.524	3894071.857

Το παρόν σχέδιο συνοδεύει το με αριθμό πρωτ. ΥΠΟΥΡΓΕΙΟΥ ΠΟΛΙΤΙΣΜΟΥ ΚΑΙ ΤΟΥΡΙΣΜΟΥ/ΓΔΑΠΚ/ ΑΡΧ/Α1 Φ25/41104/2091/11.04.2012 του Τμήματος Αρχαιολογικών Χώρων, Μνημείων και Αρχαιογνωστικής Έρευνας της Διεύθυνσης Προϊστορικών και Κλασικών Αρχαιοτήτων του Υπουργείου Πολιτισμού και Τουρισμού.

ΥΠΟΥΡΓΕΙΟ ΠΟΛΙΤΙΣΜΟΥ ΚΑΙ ΤΟΥΡΙΣΜΟΥ
Δ/ΝΣΗ ΤΟΠΟΓΡΑΦΗΣΕΩΝ ΦΩΤΟΓΡΑΜΜΕΤΡΙΑΣ & ΚΤΗΜΑΤΟΛΟΓΙΟΥ

Αρχ/κός χώρος Φοινικιά - Σούδα - Βουκελάρη_Ζώνη Β, ΚΕ' ΕΠΚΑ

ΕΘΝΙΚΟ ΤΥΠΟΓΡΑΦΕΙΟ

ΕΦΗΜΕΡΙΣ ΤΗΣ ΚΥΒΕΡΝΗΣΕΩΣ

ΤΙΜΗ ΠΩΛΗΣΗΣ ΦΥΛΛΩΝ ΤΗΣ ΕΦΗΜΕΡΙΔΑΣ ΤΗΣ ΚΥΒΕΡΝΗΣΕΩΣ

Σε έντυπη μορφή:

- Για τα Φ.Ε.Κ. από 1 έως 16 σελίδες σε 1 € προσαυξανόμενη κατά 0,20 € για κάθε επιπλέον οκτασέλιδο ή μέρος αυτού.
- Για τα φωτοαντίγραφα Φ.Ε.Κ. σε 0,15 € ανά σελίδα.

Σε μορφή DVD/CD:

Τεύχος	Ετήσια έκδοση	Τριμηνιαία έκδοση	Μηνιαία έκδοση
Α΄	150 €	40 €	15 €
Β΄	300 €	80 €	30 €
Γ΄	50 €	-	-
Υ.Ο.Δ.Δ.	50 €	-	-
Δ΄	110 €	30 €	-

Τεύχος	Ετήσια έκδοση	Τριμηνιαία έκδοση	Μηνιαία έκδοση
Α.Α.Π.	110 €	30 €	-
Ε.Β.Ι.	100 €	-	-
Α.Ε.Δ.	5 €	-	-
Δ.Δ.Σ.	200 €	-	20 €
Α.Ε.-Ε.Π.Ε.	-	-	100 €

- Η τιμή πώλησης μεμονωμένων Φ.Ε.Κ. σε μορφή cd-rom από εκείνα που διατίθενται σε ψηφιακή μορφή και μέχρι 100 σελίδες, σε 5 € προσαυξανόμενη κατά 1 € ανά 50 σελίδες.

ΕΤΗΣΙΕΣ ΣΥΝΔΡΟΜΕΣ Φ.Ε.Κ.

Τεύχος	Έντυπη μορφή
Α΄	225 €
Β΄	320 €
Γ΄	65 €
Υ.Ο.Δ.Δ.	65 €

Τεύχος	Έντυπη μορφή
Δ΄	160 €
Α.Α.Π.	160 €
Ε.Β.Ι.	65 €
Α.Ε.Δ.	10 €

Τεύχος	Έντυπη μορφή
Α.Ε.-Ε.Π.Ε.	2.250 €
Δ.Δ.Σ.	225 €
Α.Σ.Ε.Π.	70 €
Ο.Π.Κ.	-

- Το τεύχος Α.Σ.Ε.Π. (έντυπη μορφή) θα αποστέλλεται σε συνδρομητές ταχυδρομικά, με την επιβάρυνση των 70 €, ποσό το οποίο αφορά τα ταχυδρομικά έξοδα.

- Η καταβολή γίνεται σε όλες τις Δημόσιες Οικονομικές Υπηρεσίες (Δ.Ο.Υ.). Το πρωτότυπο διπλότυπο (έγγραφο αριθμ. πρωτ. 9067/28.2.2005 2η Υπηρεσία Επιτρόπου Ελεγκτικού Συνεδρίου) με φροντίδα των ενδιαφερομένων, πρέπει να αποστέλλεται ή να κατατίθεται στο Εθνικό Τυπογραφείο (Καποδιστρίου 34, Τ.Κ. 104 32 Αθήνα).
- Σημειώνεται ότι φωτοαντίγραφα διπλοτύπων, ταχυδρομικές Επιταγές για την εξόφληση της συνδρομής, δεν γίνονται δεκτά και θα επιστρέφονται.
- Οι οργανισμοί τοπικής αυτοδιοίκησης, τα νομικά πρόσωπα δημοσίου δικαίου, τα μέλη της Ένωσης Ιδιοκτητών Ημερησίου Τύπου Αθηνών και Επαρχίας, οι τηλεοπτικοί και ραδιοφωνικοί σταθμοί, η Ε.Σ.Η.Ε.Α, τα τριτοβάθμια συνδικαλιστικά όργανα και οι τριτοβάθμιες επαγγελματικές ενώσεις δικαιούνται έκπτωσης πενήντα τοις εκατό (50%) επί της ετήσιας συνδρομής.
- Το ποσό υπέρ ΤΑ.Π.Ε.Τ. (5% επί του ποσού συνδρομής), καταβάλλεται ολόκληρο (Κ.Α.Ε. 3512) και υπολογίζεται πριν την έκπτωση.
- Στην Ταχυδρομική συνδρομή του τεύχους Α.Σ.Ε.Π. δεν γίνεται έκπτωση.

Πληροφορίες για δημοσιεύματα που καταχωρίζονται στα Φ.Ε.Κ. στο τηλ.: 210 5279000.
Φωτοαντίγραφα παλαιών Φ.Ε.Κ.: τηλ.: 210 8220885.

Τα φύλλα όλων των τευχών της Εφημερίδας της Κυβερνήσεως διατίθενται δωρεάν σε ηλεκτρονική μορφή από την ιστοσελίδα του Εθνικού Τυπογραφείου (www.et.gr)

Ηλεκτρονική Διεύθυνση: http://www.et.gr - e-mail: webmaster.et@et.gr

ΟΙ ΥΠΗΡΕΣΙΕΣ ΕΞΥΠΗΡΕΤΗΣΗΣ ΠΟΛΙΤΩΝ ΛΕΙΤΟΥΡΓΟΥΝ ΚΑΘΗΜΕΡΙΝΑ ΑΠΟ 08:00 ΜΕΧΡΙ 13:30



ΑΠΟ ΤΟ ΕΘΝΙΚΟ ΤΥΠΟΓΡΑΦΕΙΟ
ΚΑΠΟΔΙΣΤΡΙΟΥ 34 * ΑΘΗΝΑ 104 32 * ΤΗΛ. 210 52 79 000 * FAX 210 52 21 004